



T.C.  
MUĞLA BÜYÜKŞEHİR BELEDİYESİ  
İmar ve Şehircilik Dairesi Başkanlığı  
Harita Şube Müdürlüğü

**ASKI İLAN TUTANAĞI**

<b>İlanı Yayınlayacak Olan Kurum:</b> Muğla Büyükşehir Belediye Başkanlığı (İmar ve Şehircilik Dairesi Başkanlığı) MUĞLA
<b>İlan Yayınlanması İçin Gelen Encümen Kararı Tarih ve Sayısı:</b> 15/04/2021-184
<b>İlanın Mahiyeti:</b> İlimiz, Bodrum İlçesi, Kumbahçe Mahallesi 633 ada 11, 12, 13, 14, 15, 16, 22, 23, 24, 25, 16, 27, 28 parsel sayılı taşınmazların 3194 sayılı İmar Kanunu'nun 18. Maddesine göre imar uygulaması
<b>İlan Edilen Tarih:</b> 07.05.2021
<b>İlan Edildiği Müddet(Gün):</b> 30 gün
Yukarıda beyanı yazılı ilanın Belediyemiz internet sitesinde yayınlanmak ve ilan tahtasında askıda kalmak suretiyle ilan edildiğini, Emirbeyazıt Mahallesi Uğur Mumcu Bulvarı No:14 Kat:1 Menteşe/MUĞLA adresinde yer alan İmar ve Şehircilik Dairesi Başkanlığı'nda görülebileceğini gösterir belgedir.

Tolga BAL  
Harita Mühendisi

Üstün GENÇER  
Harita Şube Müdürü

T.BAL  
6403

T.C.  
MUĞLA BÜYÜKŞEHİR BELEDİYE BAŞKANLIĞI  
ENCÜMEN KARARI

**Karar No** : 184  
**Karar Tarihi** : 15.04.2021

**Dairesi** : İmar ve Şehircilik Dairesi Başkanlığı  
**Yılı** : 2021

**ENCÜMEN ÜYELERİ:**

Dr. OSMAN GÜRÜN HÜSEYİN DAŞGIN AYLİN YÜKSEL ECE GÜLEN OZAN ( KATILMADI ) Av. NEVZAT SARIÇOBAN ÖNDER BATMAZ VELİ PABUŞÇU BİRSEN KOCATAŞ EMİN MADRAN FATOŞ ARSLAN ŞEVKET GÜLEN

**KONUSU:**

İlimiz, Bodrum İlçesi, Kumbahçe Mahallesi, 633 ada 11, 12, 13, 14, 15, 16, 22, 23, 24, 25, 26, 27, 28 parsel numarasında kayıtlı taşınmazların bulunduğu alanda 3194 sayılı İmar Kanununun 18. Madde uygulaması için belirlenen 83 nolu Düzenleme Sahası Sınırı içinde yer alan parselasyon planlarının kabul edilerek 30 gün süre ile askıya asılması hususunun görüşülmesi

Başkanlık Makamından Encümenimize havale edilen İmar ve Şehircilik Dairesi Başkanlığı'nın 14/04/2021 tarihli ve 87026510-115.01.07-22164 sayılı yazısı okunarak Encümenimizce yapılan değerlendirme sonunda;

İlimiz, Bodrum İlçesi, Kumbahçe Mahallesi, 633 ada 11, 12, 13, 14, 15, 16, 22, 23, 24, 25, 26, 27, 28 parsel numarasında kayıtlı taşınmazların bulunduğu alanda 83 nolu 3194 sayılı İmar Kanununun 18. Madde imar uygulaması İmar ve Şehircilik Dairesi Başkanlığı tarafından hazırlanmış olup, parselasyon planlarının onaylanması ile ilgili Encümen kararı alınması gerektiği belirtilen,

İmar ve Şehircilik Dairesi Başkanlığınca yapılan incelemede:

Söz konusu taşınmazlar 1/1000 ölçekli Bodrum Koruma Amaçlı Revizyon İmar Planında "Gelişme Konut Alanı" ve "Yol" olarak tanımlı alanlarda kalmakta olup, buna göre 83 nolu Düzenleme Sahası tespit edilerek Büyükşehir Belediyemiz Encümeni'nin 27.08.2020 tarih ve 302 sayılı Encümen kararı ile onaylanan, Uygulama sahasında Düzenleme Ortaklık Payı Oranı 0,1565565 olarak hesaplandığı belirtilen,

Buna göre;

İlimiz, Bodrum İlçesi, Kumbahçe Mahallesi,

1. 633 ada 11 parsel numaralı taşınmazın tamamı uygulama içerisine girmiş ve uygulama içerisine giren kısımdan D.O. Payı alınmış olup; geriye kalan imara ayrılan alanın;  
101 ada 3 parsel olarak tek parçaya ayrılmasına,
2. 633 ada 12 parsel numaralı taşınmazın tamamı uygulama içine girmiş ve uygulama içerisine giren kısımdan D.O. Payı alınmış olup; geriye kalan imara ayrılan alanın;  
101 ada 4 parsel olarak tek parçaya ayrılmasına,
3. 633 ada 13 parsel numaralı taşınmazın tamamı uygulama içine girmiş ve uygulama içerisine giren kısımdan D.O. Payı alınmış olup; geriye kalan imara ayrılan alanın;  
101 ada 5 parsel olarak tek parçaya ayrılmasına,
4. 633 ada 14 parsel numaralı taşınmazın tamamı uygulama içine girmiş ve uygulama içerisine giren kısımdan D.O. Payı alınmış olup; geriye kalan imara ayrılan alanın;  
101 ada 6 parsel olarak tek parçaya ayrılmasına,
5. 633 ada 15 parsel numaralı taşınmazın tamamı uygulama içine girmiş ve uygulama içerisine giren kısımdan D.O. Payı alınmış olup; geriye kalan imara ayrılan alanın;  
101 ada 7 parsel olarak tek parçaya ayrılmasına,
6. 633 ada 16 parsel numaralı taşınmazın tamamı uygulama içine girmiş ve uygulama içerisine giren kısımdan D.O. Payı alınmış olup; geriye kalan imara ayrılan alanın;  
101 ada 8 parsel olarak tek parçaya ayrılmasına,
7. 633 ada 22 parsel numaralı taşınmazın tamamı uygulama içine girmiş ve uygulama içerisine giren kısımdan D.O. Payı alınmış olup; geriye kalan imara ayrılan alanın;  
101 ada 9 parsel olarak tek parçaya ayrılmasına,
8. 633 ada 23 parsel numaralı taşınmazın tamamı uygulama içine girmiş ve uygulama içerisine giren kısımdan D.O. Payı alınmış olup; geriye kalan imara ayrılan alanın;  
101 ada 10 parsel olarak tek parçaya ayrılmasına,
9. 633 ada 24 parsel numaralı taşınmazın tamamı uygulama içine girmiş ve uygulama içerisine giren kısımdan D.O. Payı alınmış olup; geriye kalan imara ayrılan alanın;  
101 ada 11 parsel olarak tek parçaya ayrılmasına,
10. 633 ada 25 parsel numaralı taşınmazın tamamı uygulama içine girmiş ve uygulama içerisine giren kısımdan D.O. Payı alınmış olup; geriye kalan imara ayrılan alanın;  
101 ada 12 parsel olarak tek parçaya ayrılmasına,
11. 633 ada 26 parsel numaralı taşınmazın tamamı uygulama içine girmiş ve uygulama içerisine giren kısımdan D.O. Payı alınmış olup; geriye kalan imara ayrılan alanın;  
101 ada 13 parsel olarak tek parçaya ayrılmasına,
12. 633 ada 27 parsel numaralı taşınmazın tamamı uygulama içine girmiş ve uygulama içerisine giren kısımdan D.O. Payı alınmış olup; geriye kalan imara ayrılan alanın;  
101 ada 2 parsel olarak tek parçaya ayrılmasına,



Karar No : 184  
Karar Tarihi : 15.04.2021

13. 633 ada 28 parsel numaralı taşınmazın tamamı uygulama içine girmiş ve uygulama içerisine giren kısımdan D.O. Payı alınmış olup; geriye kalan imara ayrılan alanın;

101 ada 1 parsel olarak tek parçaya ayrılmasına,

İlimiz, Bodrum İlçesi, Kumbahçe Mahallesi, 633 ada 11, 12, 13, 14, 15, 16, 22, 23, 24, 25, 26, 27, 28 parsel numarasında kayıtlı taşınmazların bulunduğu alanda 3194 sayılı İmar Kanununun 18. Madde uygulaması için belirlenen 83 nolu Düzenleme Sahası Sınırı içinde yer alan parselasyon planlarının kabul edilerek 30 gün süre ile askıya asılmasına;

Gereği yapılmak üzere kararın İmar ve Şehircilik Dairesi Başkanlığı'na havalesine Encümen'in 15/04/2021 günlü oturumunda oybirliği ile karar verildi.



Dr. OSMAN GÜRÜN  
Büyükşehir Belediye Başkanı  
Encümen Başkanı

HÜSEYİN DAŞGIN  
Genel Sekreter

AYLİN YERSEL  
Üye

ECE GÜLEN OZAN  
Üye  
(KATILMADI)

Av. NEVZAT SARICOBAN  
Üye

ÖNDER BATMAZ  
Üye

VELİ PABUŞÇU  
Üye

BİRSEN KOCATAŞ  
Yazı İşleri ve Kararlar D.B.

EMİN MADRAN  
İmar ve Şehircilik D.B.

FATOŞ ARSLAN  
Mali Hizmetler D.B.

ŞEVKET GÜLEN  
Zabta D.B.

2/2

TOPLAM ALAN : 11049.32	M A L S A H İ P L E R İ A R A Ş T I R M A	SAYFA NO:1
TOPLAM PAY : 11049.32	V E	
TOPLAM KAMULAŞTIRMA : 0.00	Ö Z E T F O R M U	TOPLAM ADA ALANI : 10786.74
TOP. DÜZENLE. GİRMEYEN : 0.00	( KADASTRO PARSELİNE SIRALI )	O.KATILIM ORANI : 0.0000000
TOP. DÜZENLEMeye GİREN: 12260.41		D.O.PAYI ORANI : 0.1565565

K A D A S T R O							İ M A R				
SNo	Pafta	Ada/Par	Alan/Pay	Hisse	Malik/Baba Adı	Kamu	Dop/İTh	Ada/Par	Alan	Hisse	Pay
1		633/11	815.67 203.92	1 4	İLKAY CAMAT HASAN HULUSİ	-	36.66 197.53	101/3	790.10	19753/79010	197.53
2		633/11	815.67 203.92	1 4	ATİYE SARI HÜSEYİN	-	36.66 197.53	101/3	790.10	19753/79010	197.53
3		633/11	815.67 203.92	1 4	MÜZEYYEN YANIK İBRAHİM	-	36.67 197.52	101/3	790.10	19752/79010	197.52
4		633/11	815.67 203.92	1 4	AYPERİ ACARÖZ AHMET	-	36.67 197.52	101/3	790.10	19752/79010	197.52
5		633/12	808.81 101.59	103 820	AYFER YAŞYERLİ HÜSEYİN	-	18.28 98.52	101/4	784.30	9852/78430	98.52
6		633/12	808.81 101.59	103 820	AYFER YAŞYERLİ HÜSEYİN	-	18.28 98.52	101/4	784.30	9852/78430	98.52
7		633/12	808.81 100.61	102 820	AYFER YAŞYERLİ HÜSEYİN	-	18.11 97.56	101/4	784.30	9756/78430	97.56
8		633/12	808.81 100.61	102 820	AYŞEN ÖZGÜL HÜSEYİN	-	18.11 97.56	101/4	784.30	9756/78430	97.56
9		633/12	808.81 202.20	205 820	FATMA UZUN YAŞAR	-	36.40 196.07	101/4	784.30	19607/78430	196.07
10		633/12	808.81 202.20	205 820	NERİMAN CİN YUSUF	-	36.40 196.07	101/4	784.30	19607/78430	196.07
11		633/13	830.82 103.85	1 8	DURMUŞ GEZGİN ALİ MEHMET	-	18.62 100.37	101/5	802.89	10037/80289	100.37
12		633/13	830.82 103.85	1 8	MÜESSER SEEBBACHER SÜLEYMAN	-	18.63 100.36	101/5	802.89	10036/80289	100.36
13		633/13	830.82 103.85	1 8	AYŞE DAŞ MEHMET	-	18.63 100.36	101/5	802.89	10036/80289	100.36
14		633/13	830.82 103.85	1 8	GÜLÇAN TABAK NİYAZİ	-	18.63 100.36	101/5	802.89	10036/80289	100.36

  
Tolga BAL  
Harita Mühendisi

  
Uzun GENÇER  
Harita Şube Müdürü

TOPLAM ALAN : 11049.32  
TOPLAM PAY : 11049.32  
TOPLAM KAMULAŞTIRMA : 0.00  
TOP. DÜZENLE. GİRMEYEN: 0.00  
TOP. DÜZENLEMeye GİREN: 12260.41

M A L S A H İ P L E R İ A R A Ş T I R M A  
V E  
Ö Z E T F O R M U  
( K A D A S T R O P A R S E L İ N E S I R A L I )

SAYFA NO:2

TOPLAM ADA ALANI : 10786.74  
O.KATILIM ORANI : 0.0000000  
D.O.PAYI ORANI : 0.1565565

K A D A S T R O

İ M A R

SNo	Pafta	Ada/Par	Alan/Pay	Hisse	Malik/Baba Adı	Kamu	Dop/İth	Ada/Par	Alan	Hisse	Pay
15		633/13	830.82 103.85	1 8	DURMUŞ GEZGİN ALİ MEHMET	-	18.63 100.36	101/5	802.89	10036/80289	100.36
16		633/13	830.82 103.85	1 8	MÜESSER SEEBACHER SÜLEYMAN	-	18.63 100.36	101/5	802.89	10036/80289	100.36
17		633/13	830.82 103.85	1 8	AYŞE DAŞ MEHMET	-	18.63 100.36	101/5	802.89	10036/80289	100.36
18		633/13	830.82 103.85	1 8	GÜLÇAN TABAK NİYAZİ	-	18.63 100.36	101/5	802.89	10036/80289	100.36
19		633/14	1100.10 550.05	1 2	RAZİYE AKATA KEMAL	-	- 550.05	101/6	1100.10	55005/110010	550.05
20		633/14	1100.10 550.05	1 2	RÜŞTÜ FETVACI MEHMET	-	- 550.05	101/6	1100.10	55005/110010	550.05
21		633/15	928.59 79.02	4 47	ÖZKAN YILDIZ ŞEVKET	-	- 79.02	101/7	928.59	7902/92859	79.02
22		633/15	928.59 59.27	3 47	AYŞEN GÜNAYDIN MUHARREM	-	- 59.27	101/7	928.59	5927/92859	59.27
23		633/15	928.59 79.03	4 47	AYŞEN GÜNAYDIN MUHARREM	-	- 79.03	101/7	928.59	7903/92859	79.03
24		633/15	928.59 79.03	4 47	AYŞEN GÜNAYDIN MUHARREM	-	- 79.03	101/7	928.59	7903/92859	79.03
25		633/15	928.59 79.03	4 47	AYŞEN GÜNAYDIN MUHARREM	-	- 79.03	101/7	928.59	7903/92859	79.03
26		633/15	928.59 79.03	4 47	AYŞEN GÜNAYDIN MUHARREM	-	- 79.03	101/7	928.59	7903/92859	79.03
27		633/15	928.59 79.03	4 47	AYŞEN GÜNAYDIN MUHARREM	-	- 79.03	101/7	928.59	7903/92859	79.03
28		633/15	928.59	4	AYŞEN GÜNAYDIN	-	-	101/7	928.59	7903/92859	79.03

  
**Tolga BAL**  
Harita Mühendisi

  
Gülşen GENÇER  
Harita Şube Müdürü

TOPLAM ALAN : 11049.32	MAL SAHİPLERİ ARAŞTIRMA	SAYFA NO:3
TOPLAM PAY : 11049.32	V E	
TOPLAM KAMULAŞTIRMA : 0.00	Ö Z E T F O R M U	TOPLAM ADA ALANI : 10786.74
TOP. DÜZENLE. GİRMEYEN: 0.00	( KADASTRO PARSELİNE SIRALI )	O.KATILIM ORANI : 0.0000000
TOP. DÜZENLEMeye GİREN: 12260.41		D.O.PAYI ORANI : 0.1565565

K A D A S T R O								İ M A R			
SNo	Pafta	Ada/Par	Alan/Pay	Hisse	Malik/Baba Adı	Kamu	Dop/İth	Ada/Par	Alan	Hisse	Pay
			79.03	47	MUHARREM		79.03				
29		633/15	928.59 98.79	5 47	AYŞEN GÜNAYDIN MUHARREM	-	- 98.79	101/7	928.59	9879/92859	98.79
30		633/15	928.59 79.03	4 47	AYŞEN GÜNAYDIN MUHARREM	-	- 79.03	101/7	928.59	7903/92859	79.03
31		633/15	928.59 79.03	4 47	AYŞEN GÜNAYDIN MUHARREM	-	- 79.03	101/7	928.59	7903/92859	79.03
32		633/15	928.59 59.27	3 47	AYŞEN GÜNAYDIN MUHARREM	-	- 59.27	101/7	928.59	5927/92859	59.27
33		633/16	818.75 818.75	TAM	LEYLA ESER HÜSEYİN	-	- 818.75	101/8	818.75	TAM	818.75
34		633/22	824.45 206.11	1 4	EZO AYDIN AHMET	-	37.00 199.39	101/9	797.53	19939/79753	199.39
35		633/22	824.45 206.11	1 4	DENİZ ELÇİÇEK TOYOMATSU	-	37.01 199.38	101/9	797.53	19938/79753	199.38
36		633/22	824.45 206.11	1 4	CEMAL DÜZGÜN ALI RIZA	-	37.01 199.38	101/9	797.53	19938/79753	199.38
37		633/22	824.45 206.11	1 4	BAYRAM UYSAL RAMAZAN	-	37.01 199.38	101/9	797.53	19938/79753	199.38
38		633/23	829.22 32.32	32 821	MUSA YİĞİT ÖMER	-	5.81 31.24	101/10	801.55	3124/80155	31.24
39		633/23	829.22 73.73	73 821	MEHMET YİĞİT ÖMER	-	13.24 71.27	101/10	801.55	7127/80155	71.27
40		633/23	829.22 73.73	73 821	EMEL ÖZGÜL DURMUŞ ALI	-	13.23 71.27	101/10	801.55	7127/80155	71.27
41		633/23	829.22 31.31	31 821	EMEL ÖZGÜL DURMUŞ ALI	-	5.62 30.26	101/10	801.55	3026/80155	30.26

  
**Tolga BAL**  
Harita Mühendisi

  
**GÜNAY GENCER**  
Harita Şube Müdürü

TOPLAM ALAN : 11049.32	M A L S A H İ P L E R İ A R A Ş T I R M A V E Ö Z E T F O R M U ( K A D A S T R O P A R S E L İ N E S I R A L I )	SAYFA NO:4
TOPLAM PAY : 11049.32		
TOPLAM KAMULAŞTIRMA : 0.00		TOPLAM ADA ALANI : 10786.74
TOP. DÜZENLE. GİRMEYEN: 0.00		O.KATILIM ORANI : 0.0000000
TOP. DÜZENLEMeye GİREN: 12260.41		D.O.PAYI ORANI : 0.1565565

K A D A S T R O								İ M A R			
SNo	Pafta	Ada/Par	Alan/Pay	Hisse	Malik/Baba Adı	Kamu	Dop/İth	Ada/Par	Alan	Hisse	Pay
42		633/23	829.22 51.51	102 1642	MUSA YİĞİT ÖMER	-	9.24 49.79	101/10	801.55	4979/80155	49.79
43		633/23	829.22 51.51	102 1642	MEHMET YİĞİT ÖMER	-	9.24 49.79	101/10	801.55	4979/80155	49.79
44		633/23	829.22 103.02	102 821	ENDER ÇOKEZER DURMUŞ ALİ	-	18.48 99.59	101/10	801.55	9959/80155	99.59
45		633/23	829.22 206.04	204 821	ALİ KARADENİZ HÜSEYİN	-	36.96 199.17	101/10	801.55	19917/80155	199.17
46		633/23	829.22 206.04	204 821	AYŞEN ÖZGÜL HÜSEYİN	-	36.96 199.17	101/10	801.55	19917/80155	199.17
47		633/24	818.10 818.10	TAM	MÜZEYYEN YANIK İBRAHİM	-	147.03 792.13	101/11	792.13	TAM	792.13
48		633/25	823.88 411.94	1 2	MERAL KALAFAT MUSTAFA	-	73.99 398.61	101/12	797.22	39861/79722	398.61
49		633/25	823.88 411.94	1 2	MELEK ÖNEŞ MUSTAFA	-	73.99 398.61	101/12	797.22	39861/79722	398.61
50		633/26	836.74 418.37	1 2	MEHMET KOCAİR NİYAZİ	-	74.98 403.92	101/13	807.84	40392/80784	403.92
51		633/26	836.74 418.37	1 2	MEHMET KOCAİR NİYAZİ	-	74.97 403.92	101/13	807.84	40392/80784	403.92
52		633/27	816.98 102.12	1 8	MELEK ÖNEŞ MUSTAFA	-	18.35 98.90	101/2	791.21	9890/79121	98.90
53		633/27	816.98 102.12	1 8	MERAL KALAFAT MUSTAFA	-	18.35 98.91	101/2	791.21	9891/79121	98.91
54		633/27	816.98 102.12	1 8	MELEK ÖNEŞ MUSTAFA	-	18.36 98.90	101/2	791.21	9890/79121	98.90
55		633/27	816.98 102.12	1 8	MERAL KALAFAT MUSTAFA	-	18.36 98.90	101/2	791.21	9890/79121	98.90

  
**Tolga BAL**  
Harita Mühendisi

  
**Ustün GENÇER**  
Harita Şube Müdürü

TOPLAM ALAN : 11049.32		M A L S A H İ P L E R İ A R A Ş T I R M A						SAYFA NO:5			
TOPLAM PAY : 11049.32		V E									
TOPLAM KAMULAŞTIRMA : 0.00		Ö Z E T F O R M U						TOPLAM ADA ALANI : 10786.74			
TOP. DÜZENLE. GİRMEYEN: 0.00		( KADASTRO PARSELİNE SIRALI )						O.KATILIM ORANI : 0.0000000			
TOP. DÜZENLEMeye GİREN: 12260.41								D.O.PAYI ORANI : 0.1565565			
K A D A S T R O							İ M A R				
SNo	Pafta	Ada/Par	Alan/Pay	Hisse	Malik/Baba Adı	Kamu	Dop/İTh	Ada/Par	Alan	Hisse	Pay
56		633/27	816.98 204.25	1 4	BARIŞ ÇELİK YILMAZ	-	36.72 197.80	101/2	791.21	19780/79121	197.80
57		633/27	816.98 204.25	1 4	MEHMET YAYLA SÜLEYMAN	-	36.72 197.80	101/2	791.21	19780/79121	197.80
58		633/28	797.21 229.16	236 821	FATMA PINAR ATMACA MEHMET	-	41.32 222.64	101/1	774.53	22264/77453	222.64
59		633/28	797.21 48.55	50 821	GÜLER ÖNCEL MEHMET	-	8.75 47.18	101/1	774.53	4718/77453	47.18
60		633/28	797.21 229.16	236 821	HANDE ATMACA MEHMET	-	41.32 222.65	101/1	774.53	22265/77453	222.65
61		633/28	797.21 61.17	63 821	GÜLER ÖNCEL MEHMET	-	11.04 59.43	101/1	774.53	5943/77453	59.43
62		633/28	797.21 90.31	93 821	GÜLER ÖNCEL MEHMET	-	16.29 87.73	101/1	774.53	8773/77453	87.73
63		633/28	797.21 138.86	143 821	GÜLER ÖNCEL MEHMET	-	25.05 134.90	101/1	774.53	13490/77453	134.90

MUĞLA BÜYÜKŞEHİR BELEDİYE BAŞKANLIĞI - NI For Windows

  
**Tolga BAL**  
 Harita Mühendisi

  
 Üstün GENÇER  
 Harita Şube Müdürü



TOPLAM ALAN : 11049.32	TESCİLE ESAS	SAYFA NO:1
TOPLAM PAY : 11049.32	DAĞITIM CETVELİ	TOPLAM ADA ALANI : 10786.74
TOPLAM KAMULAŞTIRMA : 0.00	( İMAR PARSELİNE SIRALI )	O.KATILIM ORANI : 0.0000000
TOP. DÜZENLE. GİRMEYEN: 0.00		D.O.PAYI ORANI : 0.1565565
TOP. DÜZENLEMeye GİREN: 12260.41		

K A D A S T R O							İ M A R				
SNo	Pafta	Ada/Par	Alan	Hisse	Malik/Baba Adı	Kamu	Dop/İth	Ada/Par	Alan	Hisse	Pay
58		633/28	797.21	236/821 229.16	FATMA PINAR ATMACA MEHMET	-	41.32 222.64	101/1	774.53	22264/77453	222.64
59		633/28	797.21	50/821 48.55	GÜLER ÖNCEL MEHMET	-	8.75 47.18			4718/77453	47.18
60		633/28	797.21	236/821 229.16	HANDE ATMACA MEHMET	-	41.32 222.65			22265/77453	222.65
61		633/28	797.21	63/821 61.17	GÜLER ÖNCEL MEHMET	-	11.04 59.43			5943/77453	59.43
62		633/28	797.21	93/821 90.31	GÜLER ÖNCEL MEHMET	-	16.29 87.73			8773/77453	87.73
63		633/28	797.21	143/821 138.86	GÜLER ÖNCEL MEHMET	-	25.05 134.90			13490/77453	134.90
52		633/27	816.98	1/8 102.12	MELEK ÖNEŞ MUSTAFA	-	18.35 98.90	101/2	791.21	9890/79121	98.90
53		633/27	816.98	1/8 102.12	MERAL KALAFAT MUSTAFA	-	18.35 98.91			9891/79121	98.91
54		633/27	816.98	1/8 102.12	MELEK ÖNEŞ MUSTAFA	-	18.36 98.90			9890/79121	98.90
55		633/27	816.98	1/8 102.12	MERAL KALAFAT MUSTAFA	-	18.36 98.90			9890/79121	98.90
56		633/27	816.98	1/4 204.25	BARIŞ ÇELİK YILMAZ	-	36.72 197.80			19780/79121	197.80
57		633/27	816.98	1/4 204.25	MEHMET YAYLA SÜLEYMAN	-	36.72 197.80			19780/79121	197.80
1		633/11	815.67	1/4 203.92	İLKAY CAMAT HASAN HULUSİ	-	36.66 197.53	101/3	790.10	19753/79010	197.53
2		633/11	815.67	1/4 203.92	ATİYE SARI HÜSEYİN	-	36.66 197.53			19753/79010	197.53
3		633/11	815.67	1/4 203.92	MÜZEYYEN YANIK İBRAHİM	-	36.67 197.52			19752/79010	197.52
4		633/11	815.67	1/4 203.92	AYPERİ ACARÖZ AHMET	-	36.67 197.52			19752/79010	197.52
5		633/12	808.81	103/820 101.59	AYFER YAŞYERLİ HÜSEYİN	-	18.28 98.52	101/4	784.30	9852/78430	98.52
6		633/12	808.81	103/820 101.59	AYFER YAŞYERLİ HÜSEYİN	-	18.28 98.52			9852/78430	98.52

  
Tolga BAL  
Harita Mühendisi

  
Üstün GENÇER  
Harita Şube Müdürü

TOPLAM ALAN : 11049.32  
TOPLAM PAY : 11049.32  
TOPLAM KAMULAŞTIRMA : 0.00  
TOP. DÜZENLE. GİRMİYEN: 0.00  
TOP. DÜZENLEMeye GİREN: 12260.41

TESCİLE ESAS  
DAĞITIM CETVELİ  
( İMAR PARSELİNE SIRALI )

SAYFA NO:2

TOPLAM ADA ALANI : 10786.74  
O.KATILIM ORANI : 0.0000000  
D.O.PAYI ORANI : 0.1565565

K A D A S T R O						İ M A R					
SNo	Pafta	Ada/Par	Alan	Hisse	Malik/Baba Adı	Kamu	Dop/İTh	Ada/Par	Alan	Hisse	Pay
7		633/12	808.81	102/820	AYFER YAŞYERLİ	-	18.11			9756/78430	97.56
				100.61	HÜSEYİN		97.56				
8		633/12	808.81	102/820	AYŞEN ÖZGÜL	-	18.11			9756/78430	97.56
				100.61	HÜSEYİN		97.56				
9		633/12	808.81	205/820	FATMA UZUN	-	36.40			19607/78430	196.07
				202.20	YAŞAR		196.07				
10		633/12	808.81	205/820	NERİMAN CİN	-	36.40			19607/78430	196.07
				202.20	YUSUF		196.07				
11		633/13	830.82	1/8	DURMUŞ GEZGİN	-	18.62	101/5	802.89	10037/80289	100.37
				103.85	ALİ MEHMET		100.37				
12		633/13	830.82	1/8	MÜESSER SEEBBACHER	-	18.63			10036/80289	100.36
				103.85	SÜLEYMAN		100.36				
13		633/13	830.82	1/8	AYŞE DAŞ	-	18.63			10036/80289	100.36
				103.85	MEHMET		100.36				
14		633/13	830.82	1/8	GÜLÇAN TABAK	-	18.63			10036/80289	100.36
				103.85	NİYAZİ		100.36				
15		633/13	830.82	1/8	DURMUŞ GEZGİN	-	18.63			10036/80289	100.36
				103.85	ALİ MEHMET		100.36				
16		633/13	830.82	1/8	MÜESSER SEEBBACHER	-	18.63			10036/80289	100.36
				103.85	SÜLEYMAN		100.36				
17		633/13	830.82	1/8	AYŞE DAŞ	-	18.63			10036/80289	100.36
				103.85	MEHMET		100.36				
18		633/13	830.82	1/8	GÜLÇAN TABAK	-	18.63			10036/80289	100.36
				103.85	NİYAZİ		100.36				
19		633/14	1100.10	1/2	RAZİYE AKATA	-	-	101/6	1100.10	55005/110010	550.05
				550.05	KEMAL		550.05				
20		633/14	1100.10	1/2	RÜŞTÜ FETVACI	-	-			55005/110010	550.05
				550.05	MEHMET		550.05				
21		633/15	928.59	4/47	ÖZKAN YILDIZ	-	-	101/7	928.59	7902/92859	79.02
				79.02	ŞEVKET		79.02				
22		633/15	928.59	3/47	AYŞEN GÜNAYDIN	-	-			5927/92859	59.27
				59.27	MUHARREM		59.27				
23		633/15	928.59	4/47	AYŞEN GÜNAYDIN	-	-			7903/92859	79.03
				79.03	MUHARREM		79.03				
24		633/15	928.59	4/47	AYŞEN GÜNAYDIN	-	-			7903/92859	79.03
				79.03	MUHARREM		79.03				

  
**Tolga BAL**  
Harita Mühendisi

  
Uğur GENÇER  
Harita Şube Müdürü

TOPLAM ALAN : 11049.32  
TOPLAM PAY : 11049.32  
TOPLAM KAMULAŞTIRMA : 0.00  
TOP. DÜZENLE. GİRMEYEN: 0.00  
TOP. DÜZENLEMESİNE GİREN: 12260.41

TESCİLE ESAS  
DAĞITIM CETVELİ  
( İMAR PARSELİNE SIRALI )

SAYFA NO:3

TOPLAM ADA ALANI : 10786.74  
O.KATILIM ORANI : 0.0000000  
D.O.PAYI ORANI : 0.1565565

K A D A S T R O						İ M A R					
SNo	Pafta	Ada/Par	Alan	Hisse	Malik/Baba Adı	Kamu	Dop/İth	Ada/Par	Alan	Hisse	Pay
25		633/15	928.59	4/47	AYŞEN GÜNAYDIN	-	-			7903/92859	79.03
				79.03	MUHARREM		79.03				
26		633/15	928.59	4/47	AYŞEN GÜNAYDIN	-	-			7903/92859	79.03
				79.03	MUHARREM		79.03				
27		633/15	928.59	4/47	AYŞEN GÜNAYDIN	-	-			7903/92859	79.03
				79.03	MUHARREM		79.03				
28		633/15	928.59	4/47	AYŞEN GÜNAYDIN	-	-			7903/92859	79.03
				79.03	MUHARREM		79.03				
29		633/15	928.59	5/47	AYŞEN GÜNAYDIN	-	-			9879/92859	98.79
				98.79	MUHARREM		98.79				
30		633/15	928.59	4/47	AYŞEN GÜNAYDIN	-	-			7903/92859	79.03
				79.03	MUHARREM		79.03				
31		633/15	928.59	4/47	AYŞEN GÜNAYDIN	-	-			7903/92859	79.03
				79.03	MUHARREM		79.03				
32		633/15	928.59	3/47	AYŞEN GÜNAYDIN	-	-			5927/92859	59.27
				59.27	MUHARREM		59.27				
33		633/16	818.75	TAM	LEYLA ESER	-	-	101/8	818.75	TAM	818.75
				818.75	HÜSEYİN		818.75				
34		633/22	824.45	1/4	EZO AYDIN	-	37.00	101/9	797.53	19939/79753	199.39
				206.11	AHMET		199.39				
35		633/22	824.45	1/4	DENİZ ELÇİÇEK	-	37.01			19938/79753	199.38
				206.11	TOYOMATSU		199.38				
36		633/22	824.45	1/4	CEMAL DÜZGÜN	-	37.01			19938/79753	199.38
				206.11	ALİ RIZA		199.38				
37		633/22	824.45	1/4	BAYRAM UYSAL	-	37.01			19938/79753	199.38
				206.11	RAMAZAN		199.38				
38		633/23	829.22	32/821	MUSA YİĞİT	-	5.81	101/10	801.55	3124/80155	31.24
				32.32	ÖMER		31.24				
39		633/23	829.22	73/821	MEHMET YİĞİT	-	13.24			7127/80155	71.27
				73.73	ÖMER		71.27				
40		633/23	829.22	73/821	E MEL ÖZGÜL	-	13.23			7127/80155	71.27
				73.73	DURMUŞ ALİ		71.27				
41		633/23	829.22	31/821	E MEL ÖZGÜL	-	5.62			3026/80155	30.26
				31.31	DURMUŞ ALİ		30.26				
42		633/23	829.22	102/1642	MUSA YİĞİT	-	9.24			4979/80155	49.79
				51.51	ÖMER		49.79				

  
**Tolga BAL**  
Harita Mühendisi

  
**Mustafa GENÇER**  
Harita Şube Müdürü


K A D A S T R O			İ M A R								
SNo	Pafta	Ada/Par	Alan	Hisse	Malik/Baba Adı	Kamu	Dop/İTh	Ada/Par	Alan	Hisse	Pay
43		633/23	829.22	102/1642 51.51	MEHMET YİĞİT ÖMER	-	9.24 49.79			4979/80155	49.79
44		633/23	829.22	102/821 103.02	ENDER ÇOKEZER DURMUŞ ALİ	-	18.48 99.59			9959/80155	99.59
45		633/23	829.22	204/821 206.04	ALİ KARADENİZ HÜSEYİN	-	36.96 199.17			19917/80155	199.17
46		633/23	829.22	204/821 206.04	AYŞEN ÖZGÜL HÜSEYİN	-	36.96 199.17			19917/80155	199.17
47		633/24	818.10	TAM 818.10	MÜZEYYEN YANIK İBRAHİM	-	147.03 792.13	101/11	792.13	TAM	792.13
48		633/25	823.88	1/2 411.94	MERAL KALAFAT MUSTAFA	-	73.99 398.61	101/12	797.22	39861/79722	398.61
49		633/25	823.88	1/2 411.94	MELEK ÖNEŞ MUSTAFA	-	73.99 398.61			39861/79722	398.61
50		633/26	836.74	1/2 418.37	MEHMET KOCAİR NİYAZİ	-	74.98 403.92	101/13	807.84	40392/80784	403.92
51		633/26	836.74	1/2 418.37	MEHMET KOCAİR NİYAZİ	-	74.97 403.92			40392/80784	403.92

MUĞLA BÜYÜKŞEHİR BELEDİYE BAŞKANLIĞI - NI For Windows

  
Tolga BAL  
Harita Mühendisi

  
Üstün GENÇER  
Harita Şube Müdürü

# 83 NOLU PARSELASYON PLANI

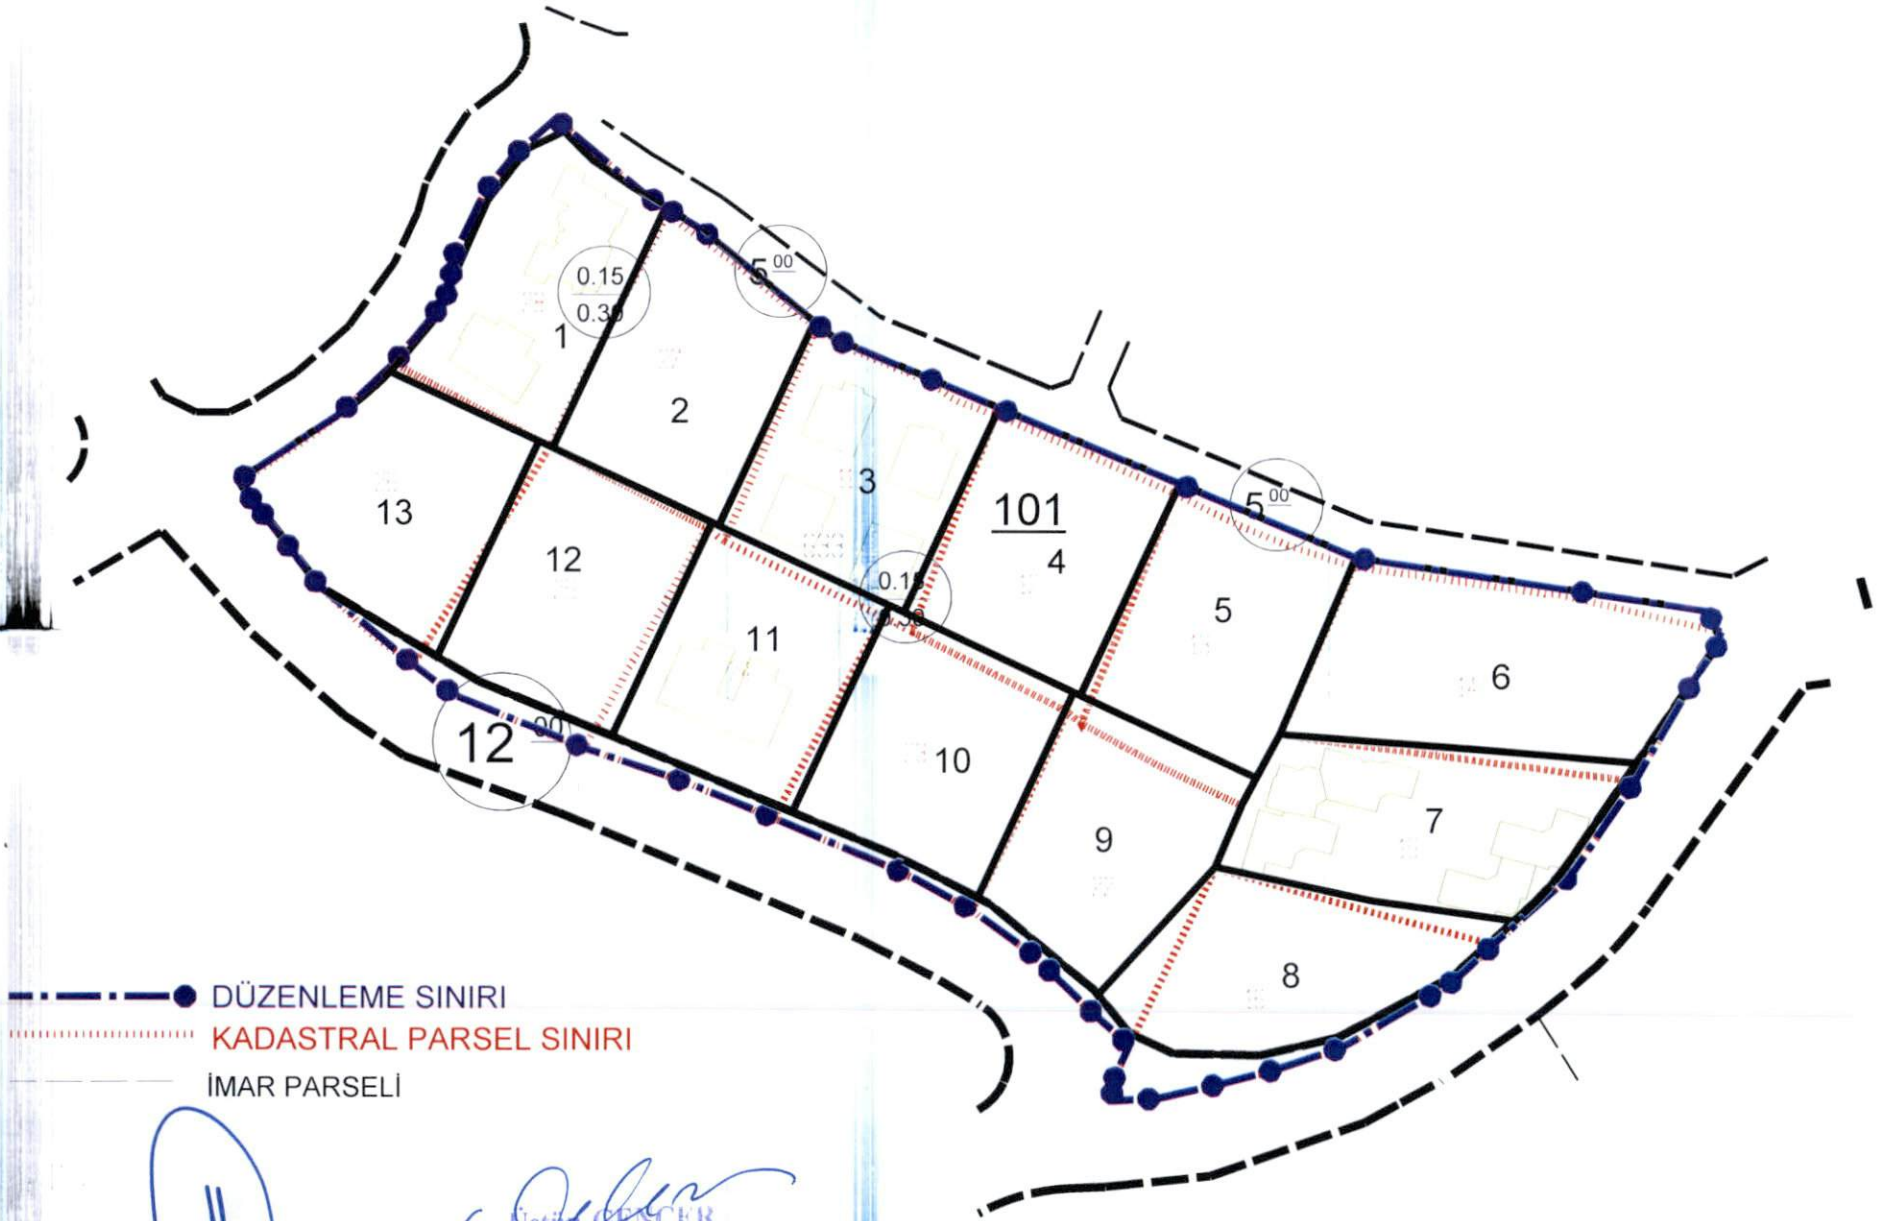

**Tolga BAL**  
Harita Mühendisi

*Özlem*  
ÖZLEM GENCER  
Harita Şube Müdürü