

MUĞLA İLİ MENTEŞE İLÇESİ UĞUR MUMCU BULVARI  
ATATÜRK BULVARI TEYYARE KAVŞAĞI VE  
ÇEVRESİNE İLİŞKİN  
NAZIM İMAR PLANI DEĞİŞİKLİĞİ

ÖLÇEK: 1/5000

N20-C-3-D

Fatma ELLEZ  
Şehir Plancısı  
Uzmanlık Alanı: Şehir Planlama  
Tic. Sic. No: 1538 837 0377 Menteşe / Muğla  
Bakanlık V.D. 2305/07/2004


Kurum Dosya No :  
Plan İşlem No : NIP-5989,30  
Ölçek : 1/5000

Muğla İli, Menteşe İlçesi, Uğur Mumcu Bulvarı Atatürk Bulvarı Teyyare Kavşağı ve Çevresine İlişkin hazırlanan 2 adet parafatik 1/5000 ölçekli Nazım İmar Planı Değişikliği Muğla Büyükşehir Belediye Meclisi'nin 11.08.2010 tarih ve 23 sayılı karar ile aynen onaylanmıştır.



MUĞLA  
N20-c-03-d

N20-c-03-d

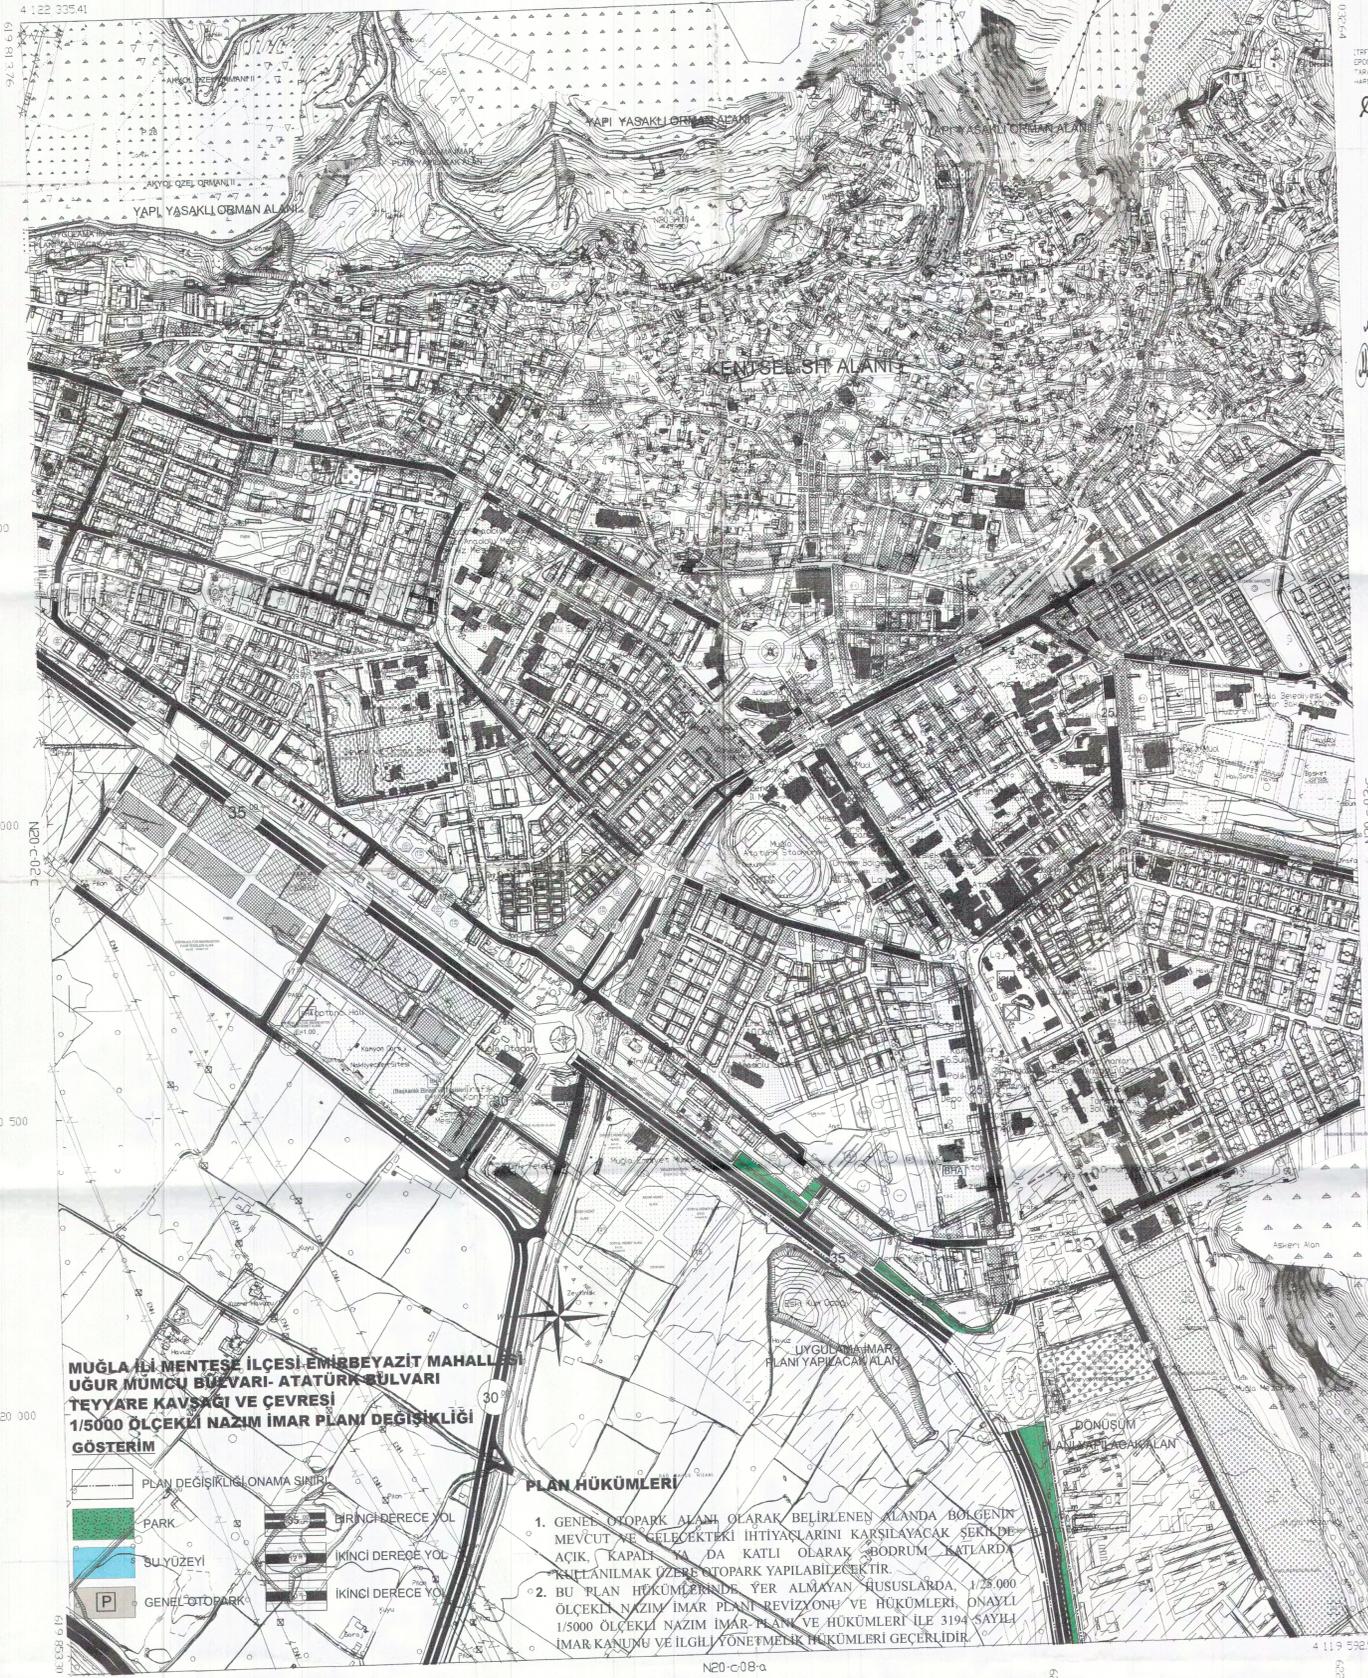

MUĞLA İLİ MENTEŞE İLÇESİ EMİRBAYAZIT MAHALLESİ  
UĞUR MUMCU BULVARI- ATATÜRK BULVARI  
TEYYARE KAVŞAĞI VE ÇEVRESİ  
1/5000 ÖLÇEKLİ NAZIM İMAR PLANI DEĞİŞİKLİĞİ  
GÖSTERİM

	PLAN DEĞİŞİKLİĞİ ONAMA SINIRI
	PARK
	BU YÜZEYİ
	GENEL OTOPARK
	BİRİNCİ DERECE YOL
	İKİNCİ DERECE YOL
	İKİNCİ DERECE YOL

PLAN HÜKÜMLERİ

1. GENEL OTOPARK ALANI OLARAK BELİRLENEN ALANDA BÖLGENİN MEVCUT VE GELECEKTEKİ İHTİYAÇLARINI KARŞILAYACAK ŞERHDE AÇIK, KAPALI YA DA KATLI OLARAK BODRUM KATLARDA KULLANILMAK ÜZERE OTOPARK YAPILABİLİR.
2. BU PLAN HÜKÜMLERİNDE YER ALMAYAN HUSUSLARDA 1/25.000 ÖLÇEKLİ NAZIM İMAR PLANI REVİZYONU VE HÜKÜMLERİ, ONAYLI 1/5000 ÖLÇEKLİ NAZIM İMAR PLANI VE HÜKÜMLERİ İLE 3194 SAYILI İMAR KANUNU VE İLGİLİ YÖNETMEN HÜKÜMLERİ GEÇERLİDİR.

1/5000

MÜHÜR: UYU MUH. İNG. VE TIC. LTD. ŞTİ  
TERSHAF: UYU MUH. İNG. VE TIC. LTD. ŞTİ

MUĞLA N20-C-03-d

MUĞLA İLİ MENTEŞE İLÇESİ UĞUR MUMCU BULVARI  
ATATÜRK BULVARI TEYYARE KAVŞAĞI VE  
ÇEVRESİNE İLİŞKİN  
NAZIM İMAR PLANI DEĞİŞİKLİĞİ

ÖLÇEK: 1/5000

N20-C-8-A

Fatma ELLEZ  
Şehir Plancısı  
Lisans No: M.Ş. 100/10000  
Tic. Sic. No: 235873/2004


Ahmet AYRA  
Şehir Plancısı

Kurum Dosya No :  
Plan İşlem No : NİP-5989.30  
Ölçek : 1/5000

Muğla İli, Menteşe İlçesi, Uğur Mumcu Bulvarı Atatürk Bulvarı Teyyare Kavşağı ve Çevresine İlişkin hazırlanan 2 adet paftalık 1/5000 ölçekli Nazım İmar Planı Değişikliği Muğla Büyükşehir Belediye Meclisi'nin 2.0.8 Tarih ve 57 sayılı kararı ile aynen onaylanmıştır.



MUĞLA  
N20-c-08-a

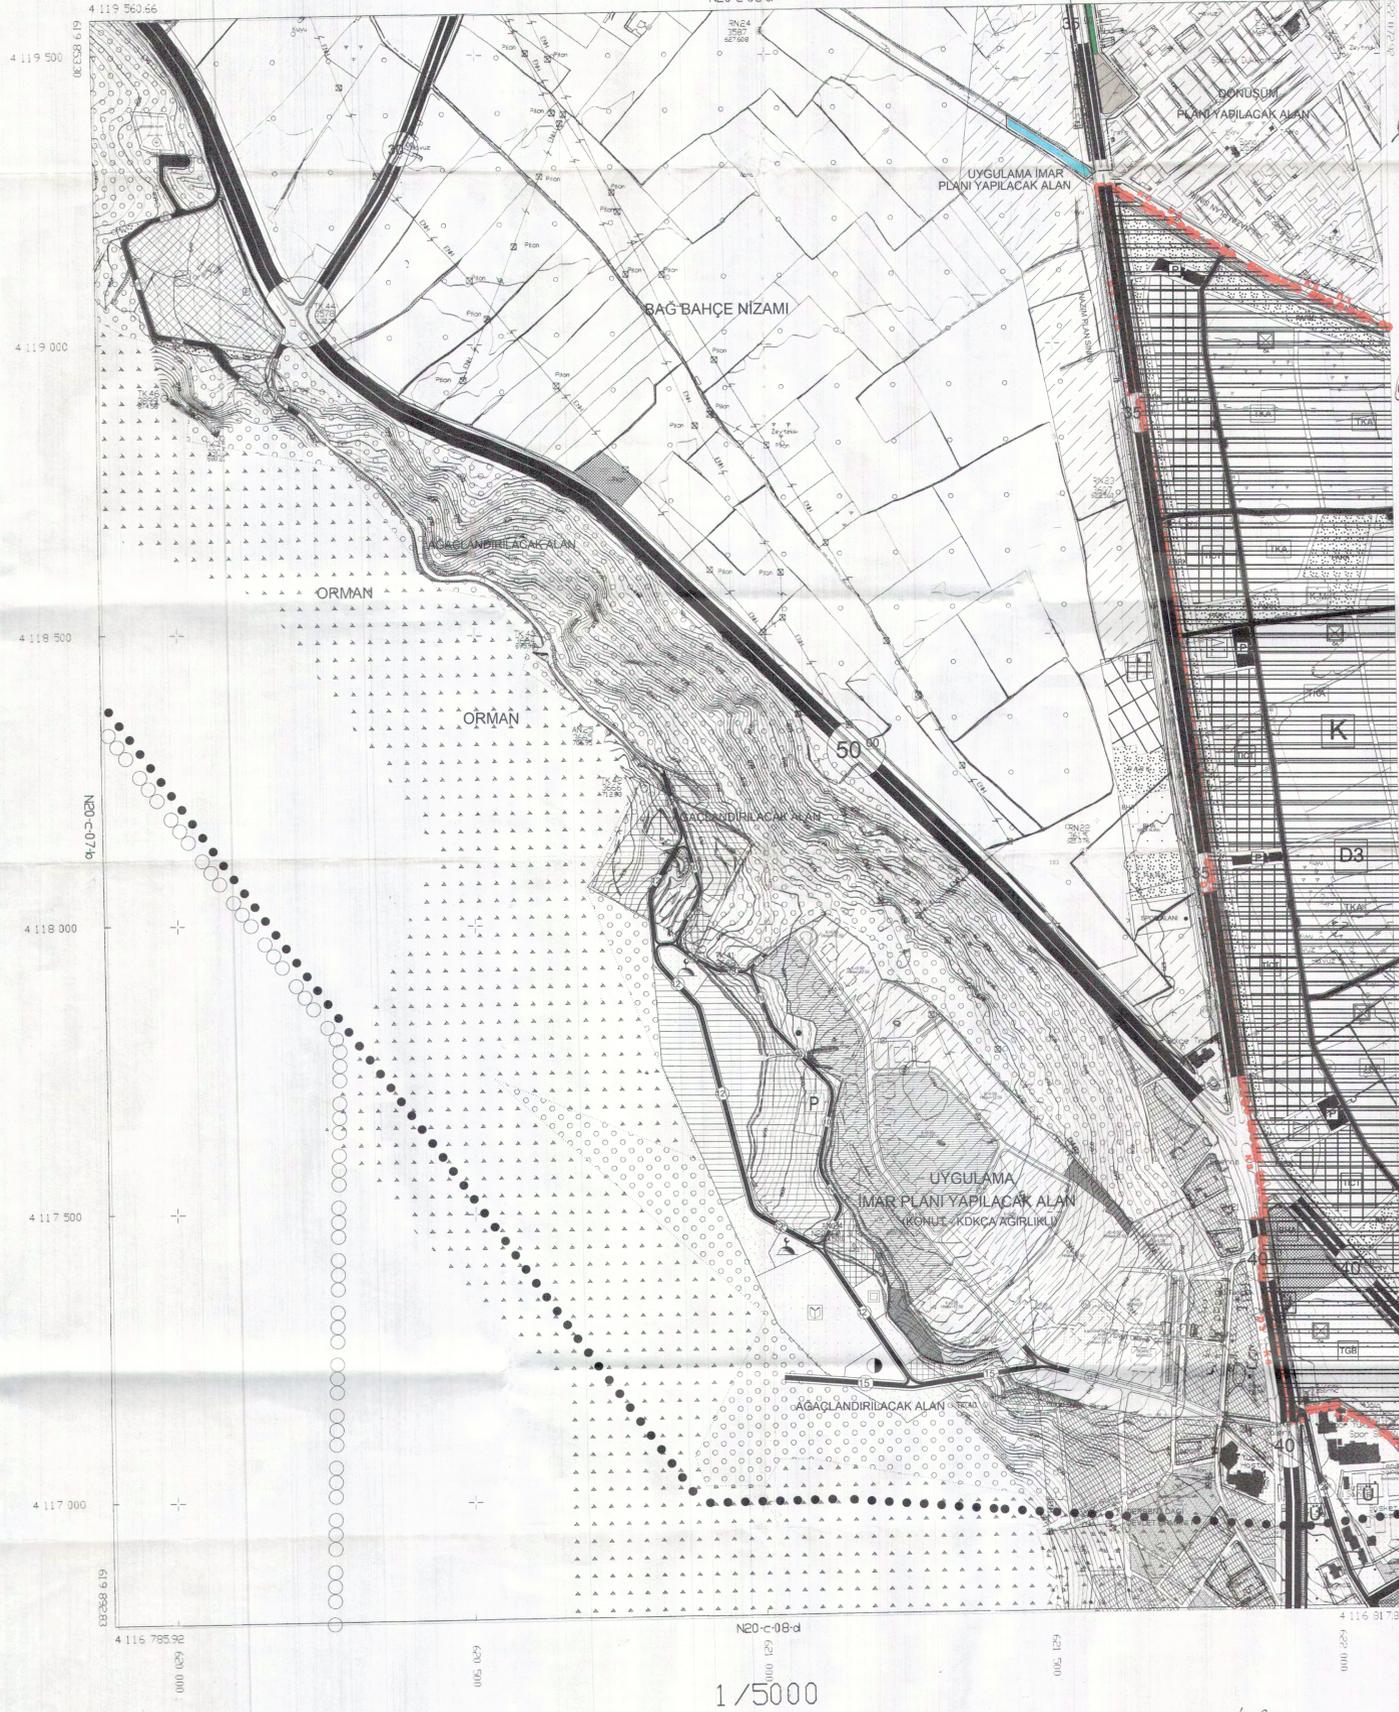

TRP-16 KORDİNAT SİSTEMİNDE VE 1980  
DÖNEMİNDE UYUMLU İNŞA VE T.C. LTD. ŞTİ.  
TARAFINDAN HARİTA VE KART HARİTALANAN  
HARİTA ÖLÇEĞİ: 1/50000



İLÇE BAŞKANLIĞI  
A. SERDAR TIRYAKI  
HARİTA BAKIRCI BAŞKANI

MUĞLA N20-C-08-a