

PAFTA NO: N19B-16C-2D	ÖLÇEK: 1/1000
-----------------------	---------------

Fatima ELLEZ
 Şehir Plancısı
 Çimnarensi Mah. Ata Sok. No: 11
 Tel: 0538 857 0937 Nispetiye / Beşiktaş
 Beşiktaş V.D. 23507213804

HAZIRLAYAN
Özlem AKARSU
Şehir Plancısı-Mimar

ŞUBE MÜDÜRÜ

Emin MADRAN
Naciye Hanlar
Şube Müdürü


Kurum Dosya No :
Plan İşlem No (PİN): ÜİP-48109106
Ölçek : 1/1000

Muğla İli, Milas İlçesi, Hacıaptı Mahallesi, 1097 ada 5 ve 6 (eski 1 ve 2) parsel numaralı taşınmazlara yönelik hazırlanan 1 adet paftadan ibaret Uygulama İmar Planı Değişikliği Muğla Büyükşehir Belediye Meclisinin 41/41/2024 tarihli ve 252. sayılı kararıyla onaylanmıştır.

İMAR VE ŞEHİRCİLİK DAİRE BAŞKANI

Emin MADRAN
Muğla Büyükşehir Belediyesi
İmarat Dairesi
Daire Başkanı

MILAS
(MUGLA)
N1 9-b-1 6-c-2-d

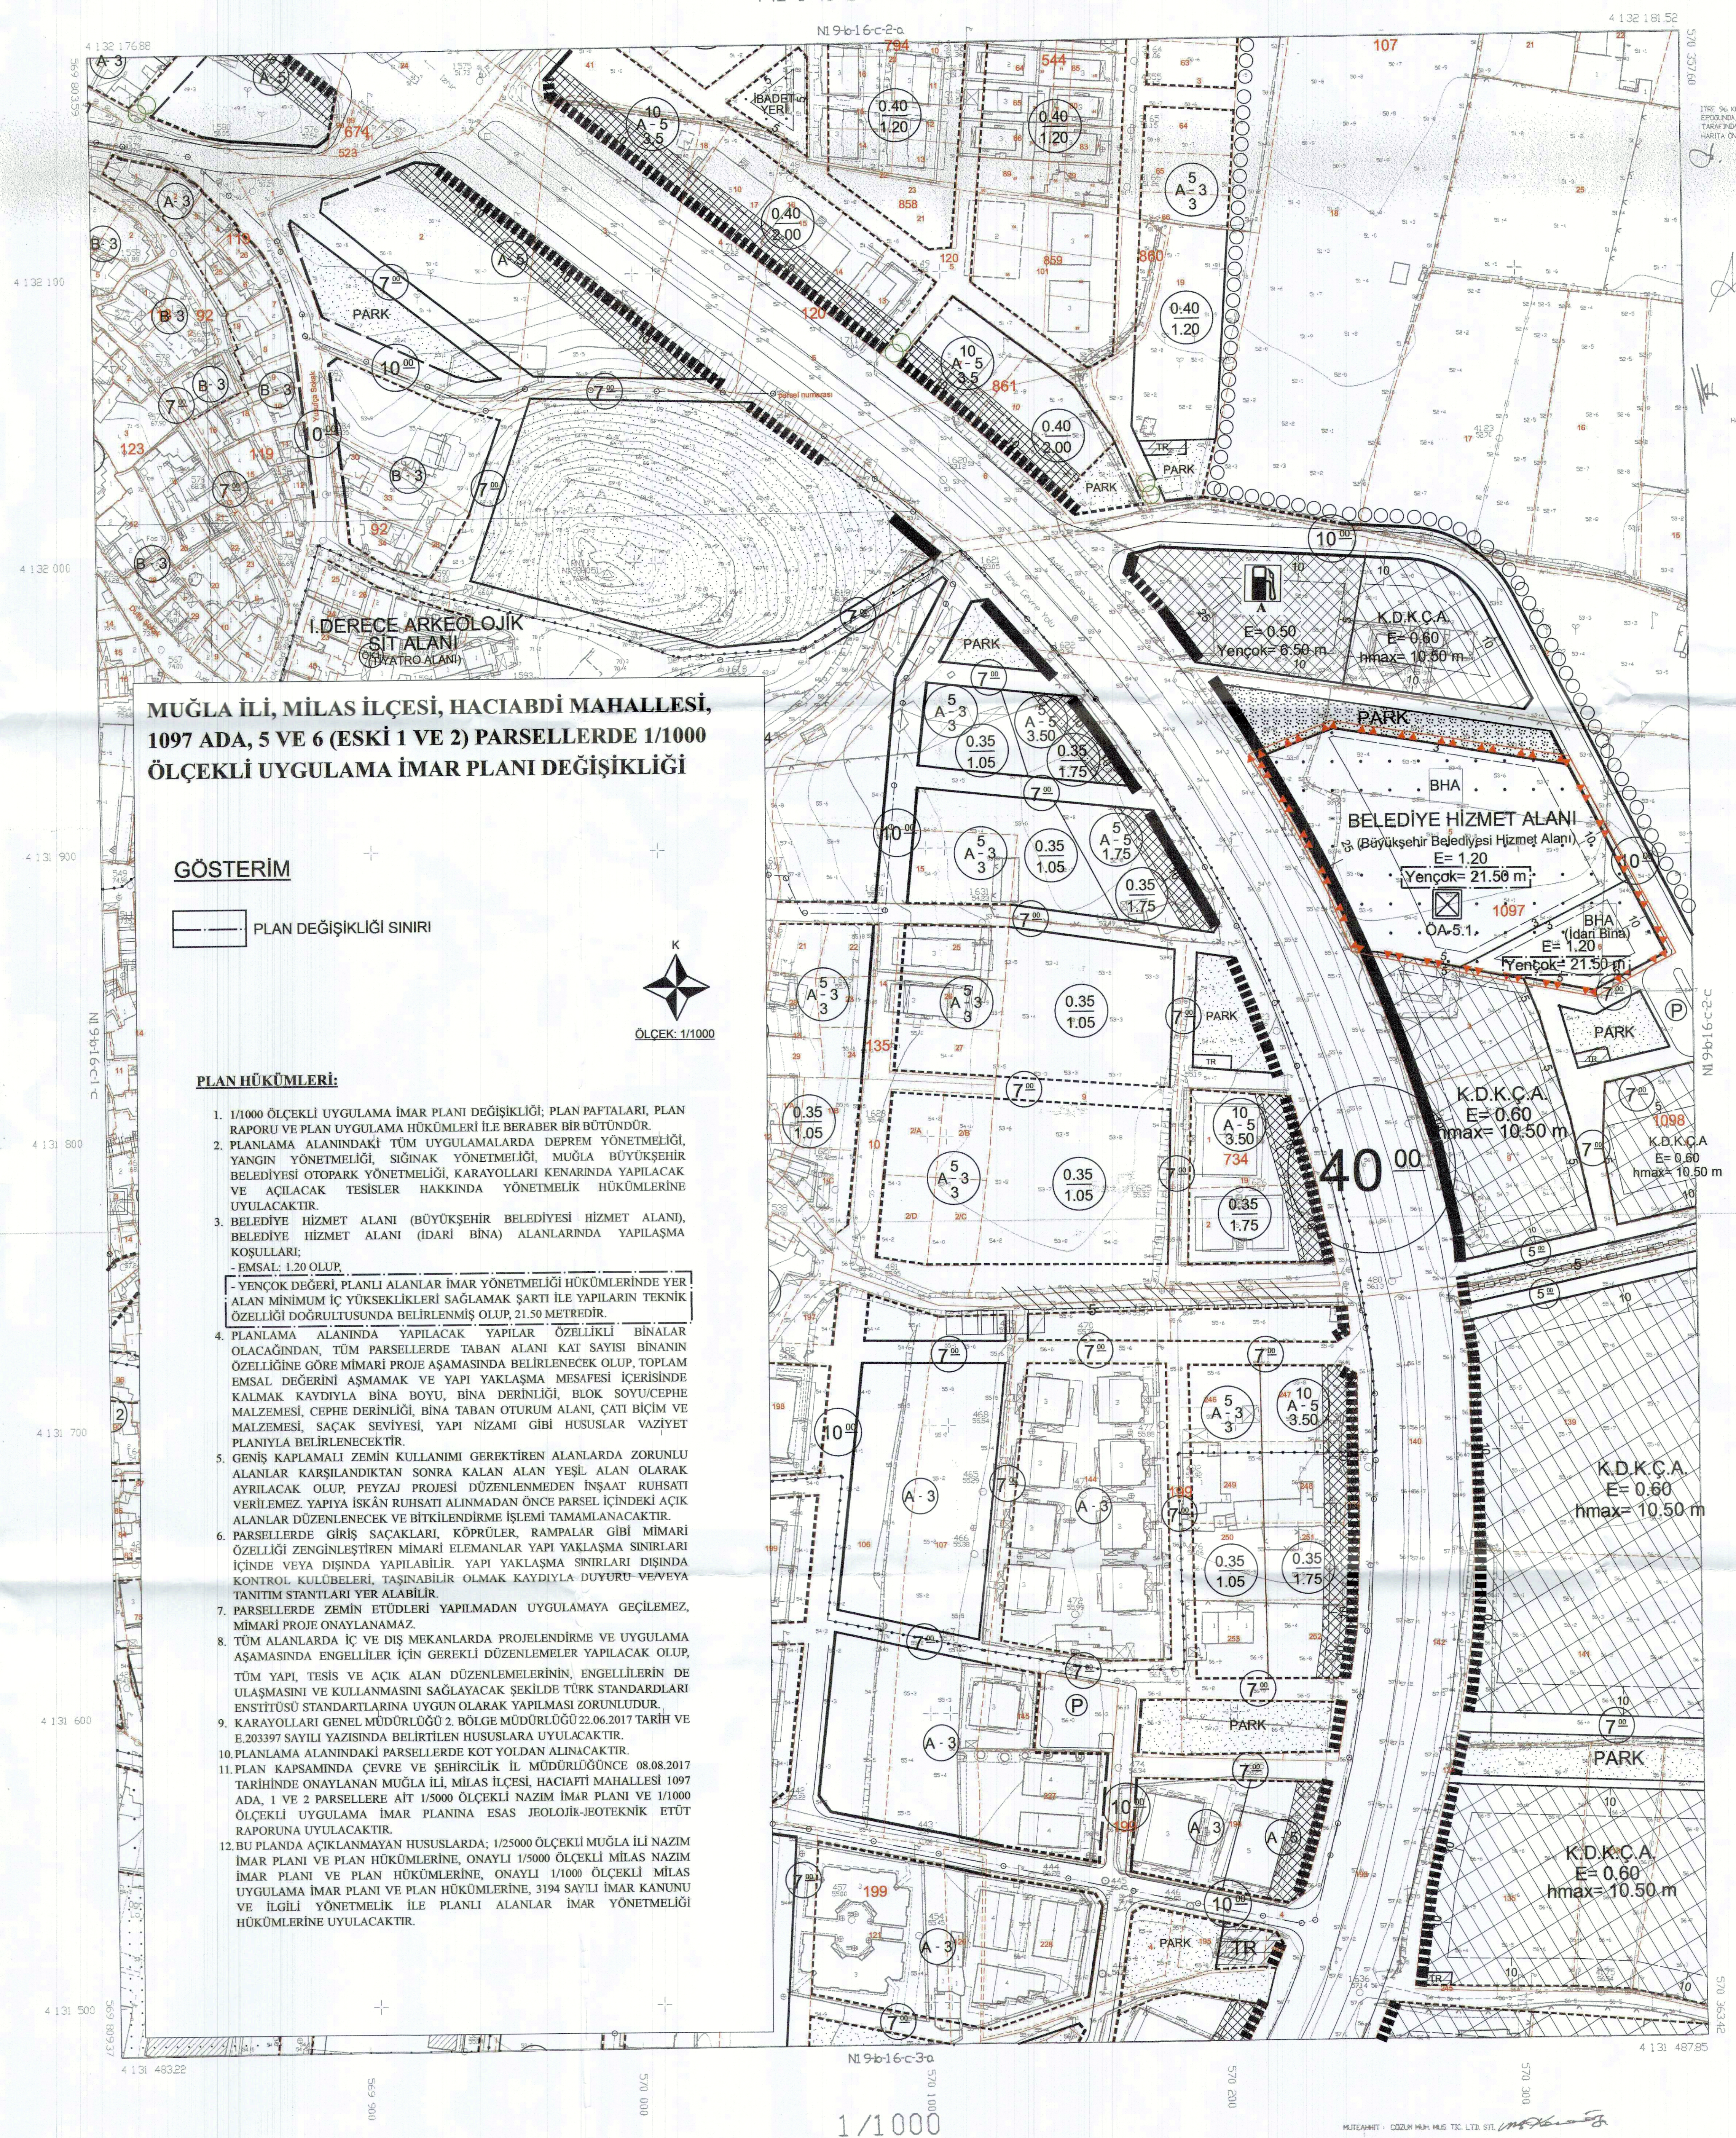

MILAS N1 9-b-16-c-2-d
(MUGLA)